



**DECIZIE nr. 8.22
din 14.12.2022**

Cu privire la formarea prin
separarea bunurilor imobile


În conformitate cu art. 14 alin. (2) lit. b), al Legii nr. 436/2006 privind administrația publică locală; art. 4 alin. (1) lit. g) din Legea nr. 435/2006 privind descentralizarea administrativă; art. 11 din Codul Funciar al RM; art. 10 din Legea nr. 354/2004 cu privire la formarea bunurilor imobile; art. 8 din Legea 29/2018 privind delimitarea proprietății publice; art. 9 din Legea nr. 121/2007 privind administrarea și deetatizarea proprietății publice, în scopul utilizării cât mai eficiente a bunurilor domeniului public și privat ale s. Cojușna, r-nul Strășeni, amenajării teritoriului,

Consiliul sătesc DECIDE:

1. Se formează, prin separare, bunuri imobile și anume, din bunul imobil cu suprafața 2,8098 ha, cu nr. cadastral 8015209.179, amplasat în sat. Cojușna, r-nul Strășeni, extravilan, modul de folosință – aferent zonelor suburbane și ale zonelor verzi
 - 1.1 bunul imobil, cu numărul cadastral 8015209.179, cu suprafața de 2,1074 ha;
 - 1.2 bunul imobil, cu suprafața de 0,7024 ha;
2. Executarea prevederilor prezentei decizii se pune în seama specialistului, Teodor Pascari.
3. Prezenta decizie intră în vigoare la data includerii în Registrul de stat al actelor locale și poate fi contestată cu cerere de chemare în judecată la Judecătoria Strășeni, Sediul Central, în termen de 30 zile de la comunicare, în corespundere cu prevederile Codului Administrativ al Republicii Moldova.
4. Controlul asupra executării prevederilor prezentei decizii se pune în seama Dlui Igor Crăciun, primar.

Președinte al ședinței consiliului

Secretar al consiliului

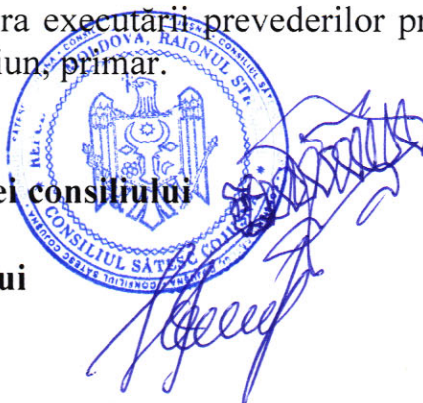

Gheorghe Ostafeiciuc

Svetlana Fulga

NOTĂ INFORMATIVĂ
la proiectul Deciziei Consiliului sătesc Cojușna
nr. 8.22 din 14.12.2022


Cu privire la formarea prin separarea bunurilor imobile

1. Denumirea autorului și, după caz, a participanților la elaborarea proiectului.
Specialist, Teodor Pascari
2. Condițiile ce au impus elaborarea proiectului de act normativ și finalitățile urmărite.
Necesitatea examinarea materialelor cu privire la formarea prin combinare a terenurilor proprietate publică/privată ale UAT Cojușna. Prezentul proiect a fost întocmit în conformitate cu art. 14 alin. (2) lit. b), al Legii nr. 436/2006 privind administrația publică locală; art. 4 alin. (1) lit. g) din Legea nr. 435/2006 privind descentralizarea administrativă; art.11 din Codul Funciar al RM; art. 10 din Legea nr. 354/2004 cu privire la formarea bunurilor imobile; art. 8 din Legea 29/2018 privind delimitarea proprietății publice; art. 9 din Legea nr. 121/2007 privind administrarea și deținatizarea proprietății publice, în scopul utilizării cât mai eficiente a bunurilor domeniului public și privat ale s. Cojușna, r-nul Strășeni, amenajării teritoriului
3. Principalele prevederi ale proiectului și evidențierea elementelor noi (expunerea problemelor abordate).
Principala prevedere a proiectului de decizie o constituie formarea prin separare a bunurilor imobile.
4. Fundamentarea economico-financiară.
Resursele financiare necesare sunt prevăzute în bugetul local, Cod ECO 282100 (Cheltuieli capitale pentru lucrări topografo-geodezice de cartografie și cadastru).
5. Modul de încorporare a actului în cadrul normativ în vigoare.
Proiectul se încorporează în sistemul actelor normative.
6. Avizarea și consultarea publică a proiectului
În baza celor expuse și în conformitate cu art. 32 din Legea nr. 100/2017 cu privire la actele normative, proiectul a fost avizat de către Serviciul juridic și secretarul Consiliului local. În scopul respectării prevederilor Legii nr. 239-XVI din 13 noiembrie 2008 privind transparența în procesul decizional, anunțul privind consultarea publică a proiectului de decizie este plasat pe pagina web a Primăriei Cojușna www.cojusna.md .
7. Consultările expertizei anticorupție.
În temeiul art. 35 din Legea nr. 100/2017 cu privire la actele normative, art. 28 alin. (3) din Legea integrității nr. 82/2017, proiectul de decizie a fost supus expertizei anticorupție de către autor. Proiectul de decizie corespunde normele juridice și exclude orice element care ar favoriza corupția.
8. Constatările expertizei juridice
În temeiul art. 37 din Legea nr. 100 din 22 decembrie 2017 cu privire la actele normative, proiectul a fost expus expertizei juridice. Structura și conținutul actului corespund normelor de tehnică legislativă.

Specialist



Teodor Pascari

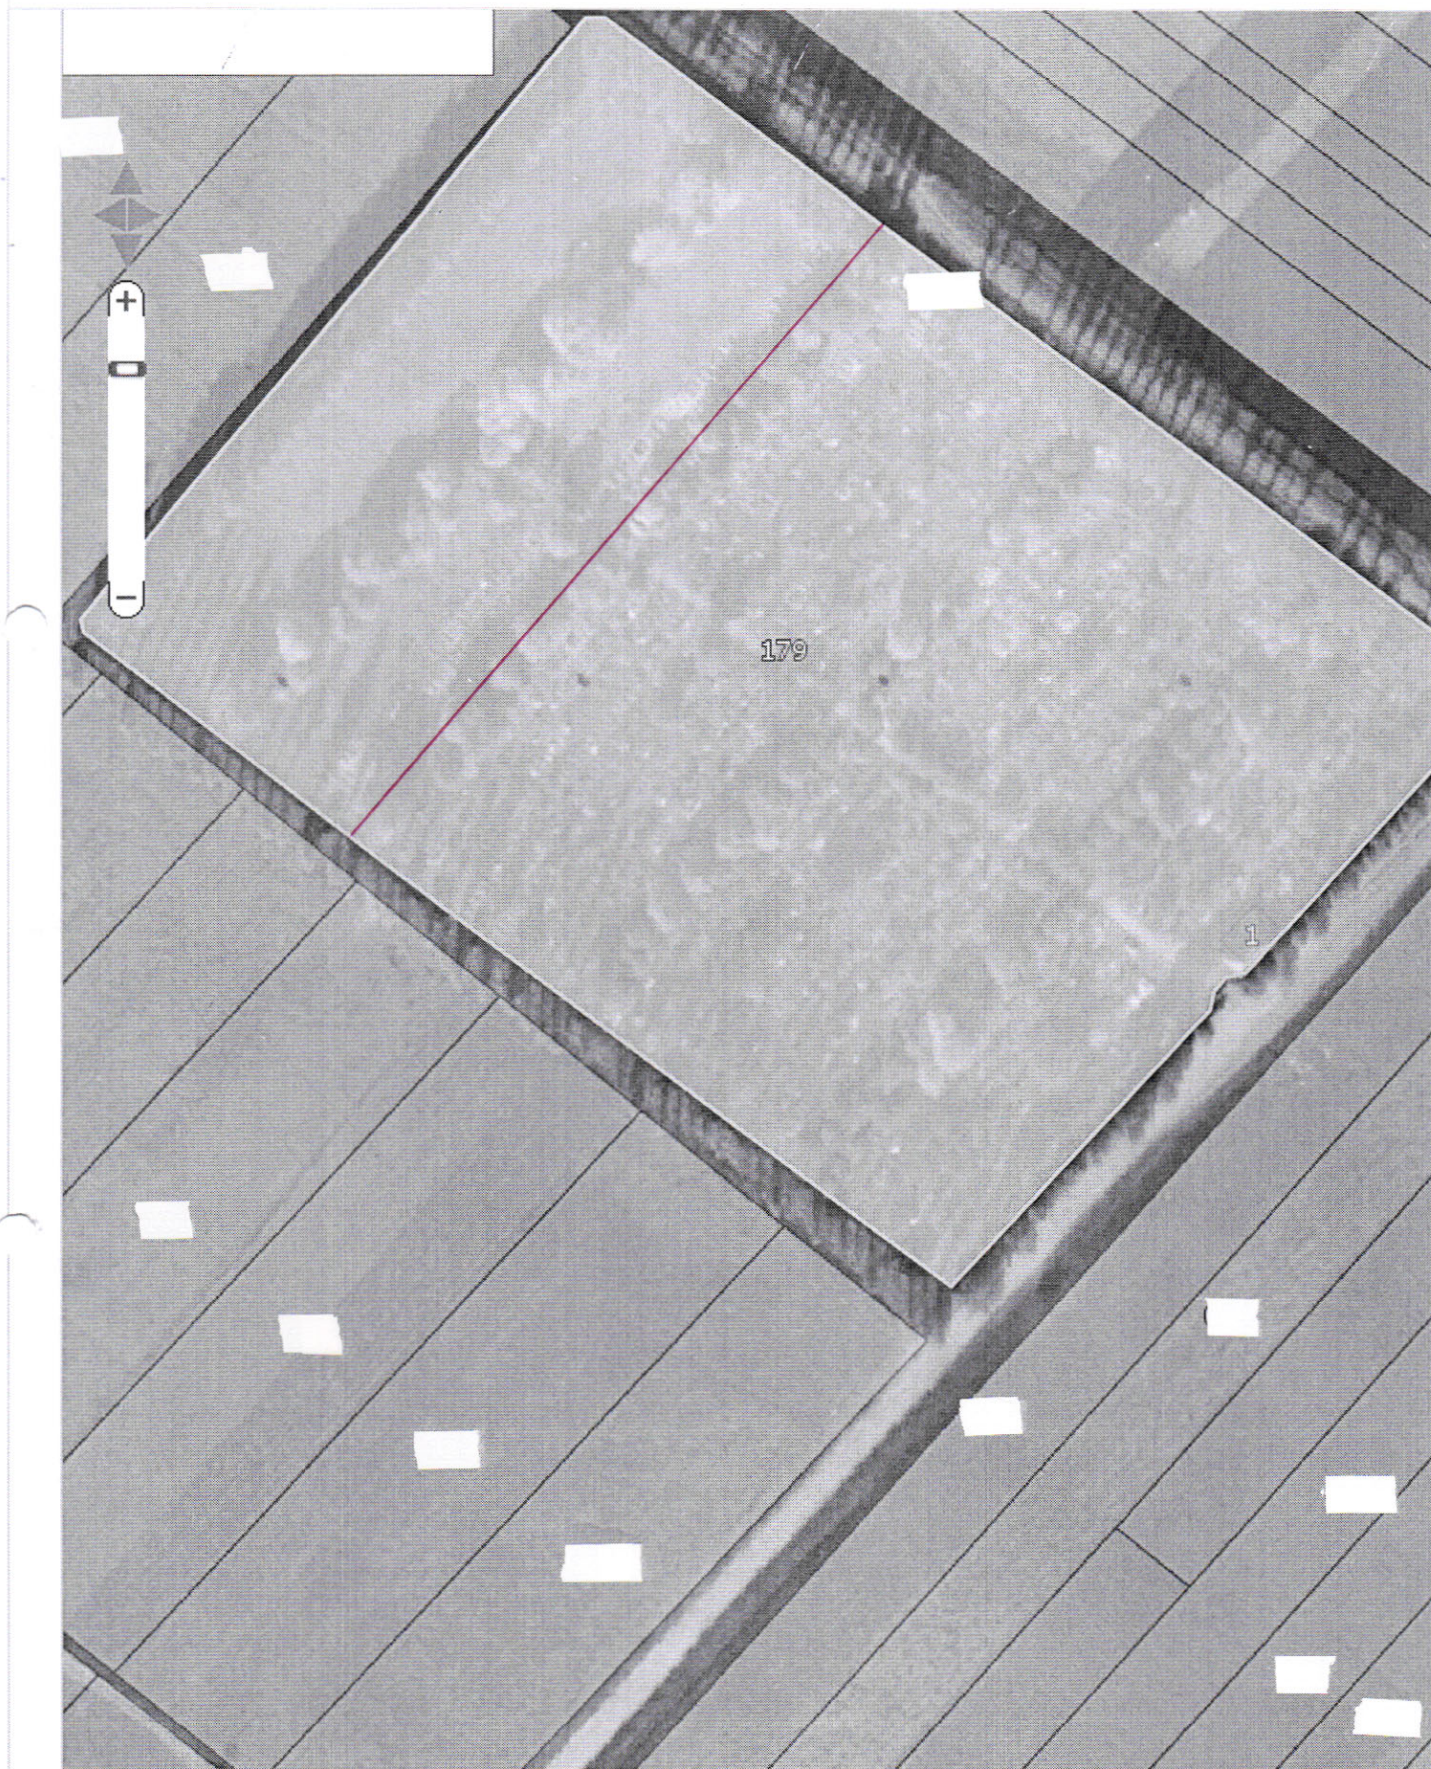

Scara 1:1000m

219723.76, 218368.7