



**DISPOZIȚIE nr. 61  
din 01.09.2022**

Cu privire la instalarea indicatoarelor  
rutiere în teritoriul s. Cojușna, r-nul Strășeni.

În conformitate cu art. 29 din Legea privind Administrația publică locală nr. 436 din 28.12.2006; art. 4 alin. (1) din Legea privind descentralizarea administrativă nr. 435 din 28.12.2006; art. 16 din Legea privind siguranța traficului rutier nr. 131 din 07.06.2007; pct. 15 din Regulamentul circulației rutiere aprobat prin Hotărârea Guvernului nr. 357 din 13.05.2009; scrisoarea Direcției Poliției de Patrulare a Inspectoratului Național de Securitate Publică al IGP al MAI al RM, privind coordonarea Schemelor de organizare a circulației rutiere în teritoriul s. Cojușna, r-nul Strășeni, în scopul asigurării traficului rutier și pietonal prin administrarea, întreținerea, repararea și dotarea cu mijloace de semnalizare a drumurilor publice locale și a construcțiilor rutiere, în conformitate cu exigențele siguranței traficului rutier în raza teritoriului administrat,

**emit prezenta DISPOZIȚIE:**


1. Se organizează circulația rutieră, prin instalarea semnalizării rutiere (indicatoarelor și marcajelor rutiere), în teritoriul s. Cojușna, r-nul Strășeni, conform schemelor de circulație rutieră (anexa nr. 1 și nr. 2), la prezenta dispoziție.
2. Se desemnează d-nul Teodor Boțan, specialist în Primăria Cojușna, responsabil de instalarea indicatoarelor rutiere, specificate în p. 1 al prezentei dispoziții.
3. Controlul asupra executării prezentei dispoziții mi-l asum.

**Primar**



**Igor Crăciun**

Anexa nr. 1. la Dispoziția nr. 61 din 01.09.2022

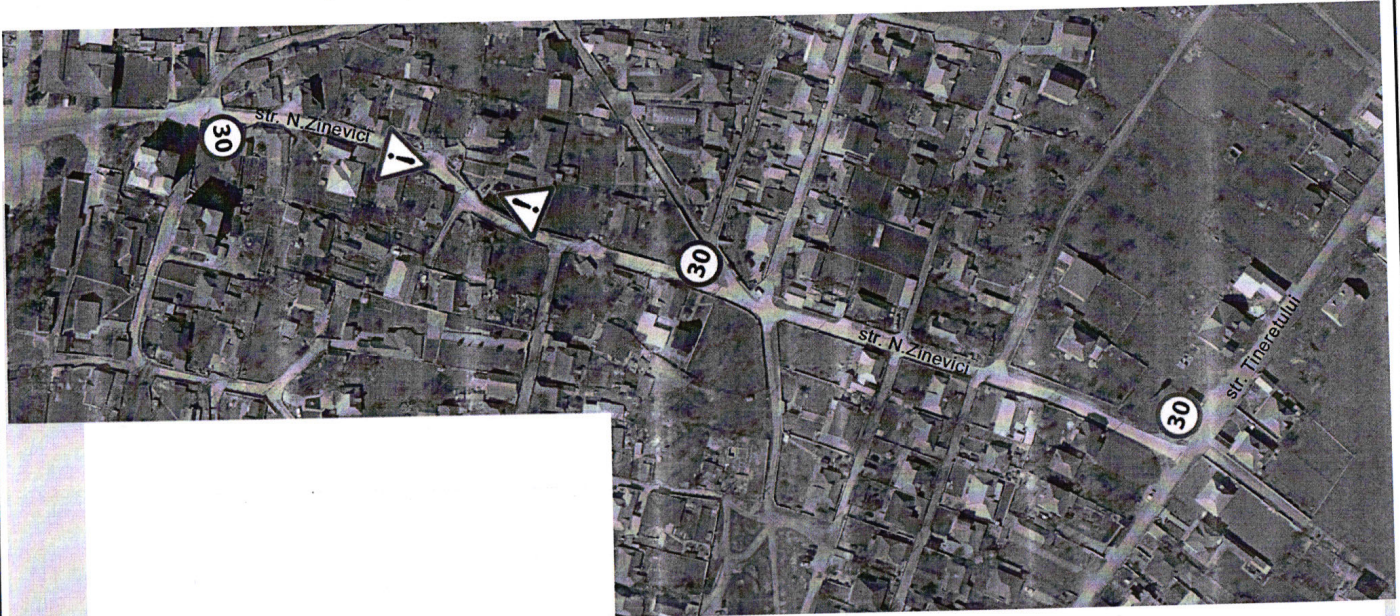

Sistematizarea circulației rutiere str. N. Zinevici s. Cojușna, r-nul Strășeni											
Modif.	Cant.s.	Foaia	Nedoc.	semnatura	data						
					08.22						
Arhitect		T. Boțan									
Schema de situație Sc. 1:500											
<table border="1"> <thead> <tr> <th>Faza</th> <th>Plansa</th> <th>Planse</th> </tr> </thead> <tbody> <tr> <td>SP</td> <td>1</td> <td>1</td> </tr> </tbody> </table>						Faza	Plansa	Planse	SP	1	1
Faza	Plansa	Planse									
SP	1	1									

Anexa nr. 2 la Dispozitia nr. 61 din 09.09.2022



Modif.	Cant.	Foia	Nedoc.	semnatura	data	Sistemizarea circulatiei rutiere str. Mihai Viteazul s. Cojusna, r-nul Strasenii			
				<i>[Signature]</i>	09.22	Schema circulatiei rutiere str. Mihai Viteazul in s. Cojusna, r-nul Strasenii	Faza SP	Plansa 1	Planse 1
						Schema de situatie Sc. 1:500			